


Punct Inceput	Punct sfârșit	Lungime segment (m)
1	2	22.779
3	4	6.066
5	6	5.975
7	8	6.018
9	10	13.165
11	12	4.703
13	14	87.3
15	16	48.866
17	18	38.81
19	20	46.71
21	1	77.434

Punct Inceput	Punct sfârșit	Lungime segment (m)
2	3	24.379
4	5	3.902
6	7	62.56
8	9	3.024
10	11	14.886
12	13	11.597
14	15	70.885
16	17	7.063
18	19	47.393
20	21	129.497



INCADRAREA CONSTRUCTIEI IN CLASE SI CATEGORII


- Clasa III de importanta-expunere cf. Anexei A1 din CR-0/2012 - Clasificarea cladirilor si structurilor in clase de importanta-expunere;
- Categoria „C” de importanta - importanta normala - HGR 766/1997, cap. II, art. 20;
- $ag=0.20g$; $Tc=0.70$ sec conf. P100/1-2013;
- Gradul de rezistenta la foc: II;
- Risc de incendiu: mic.

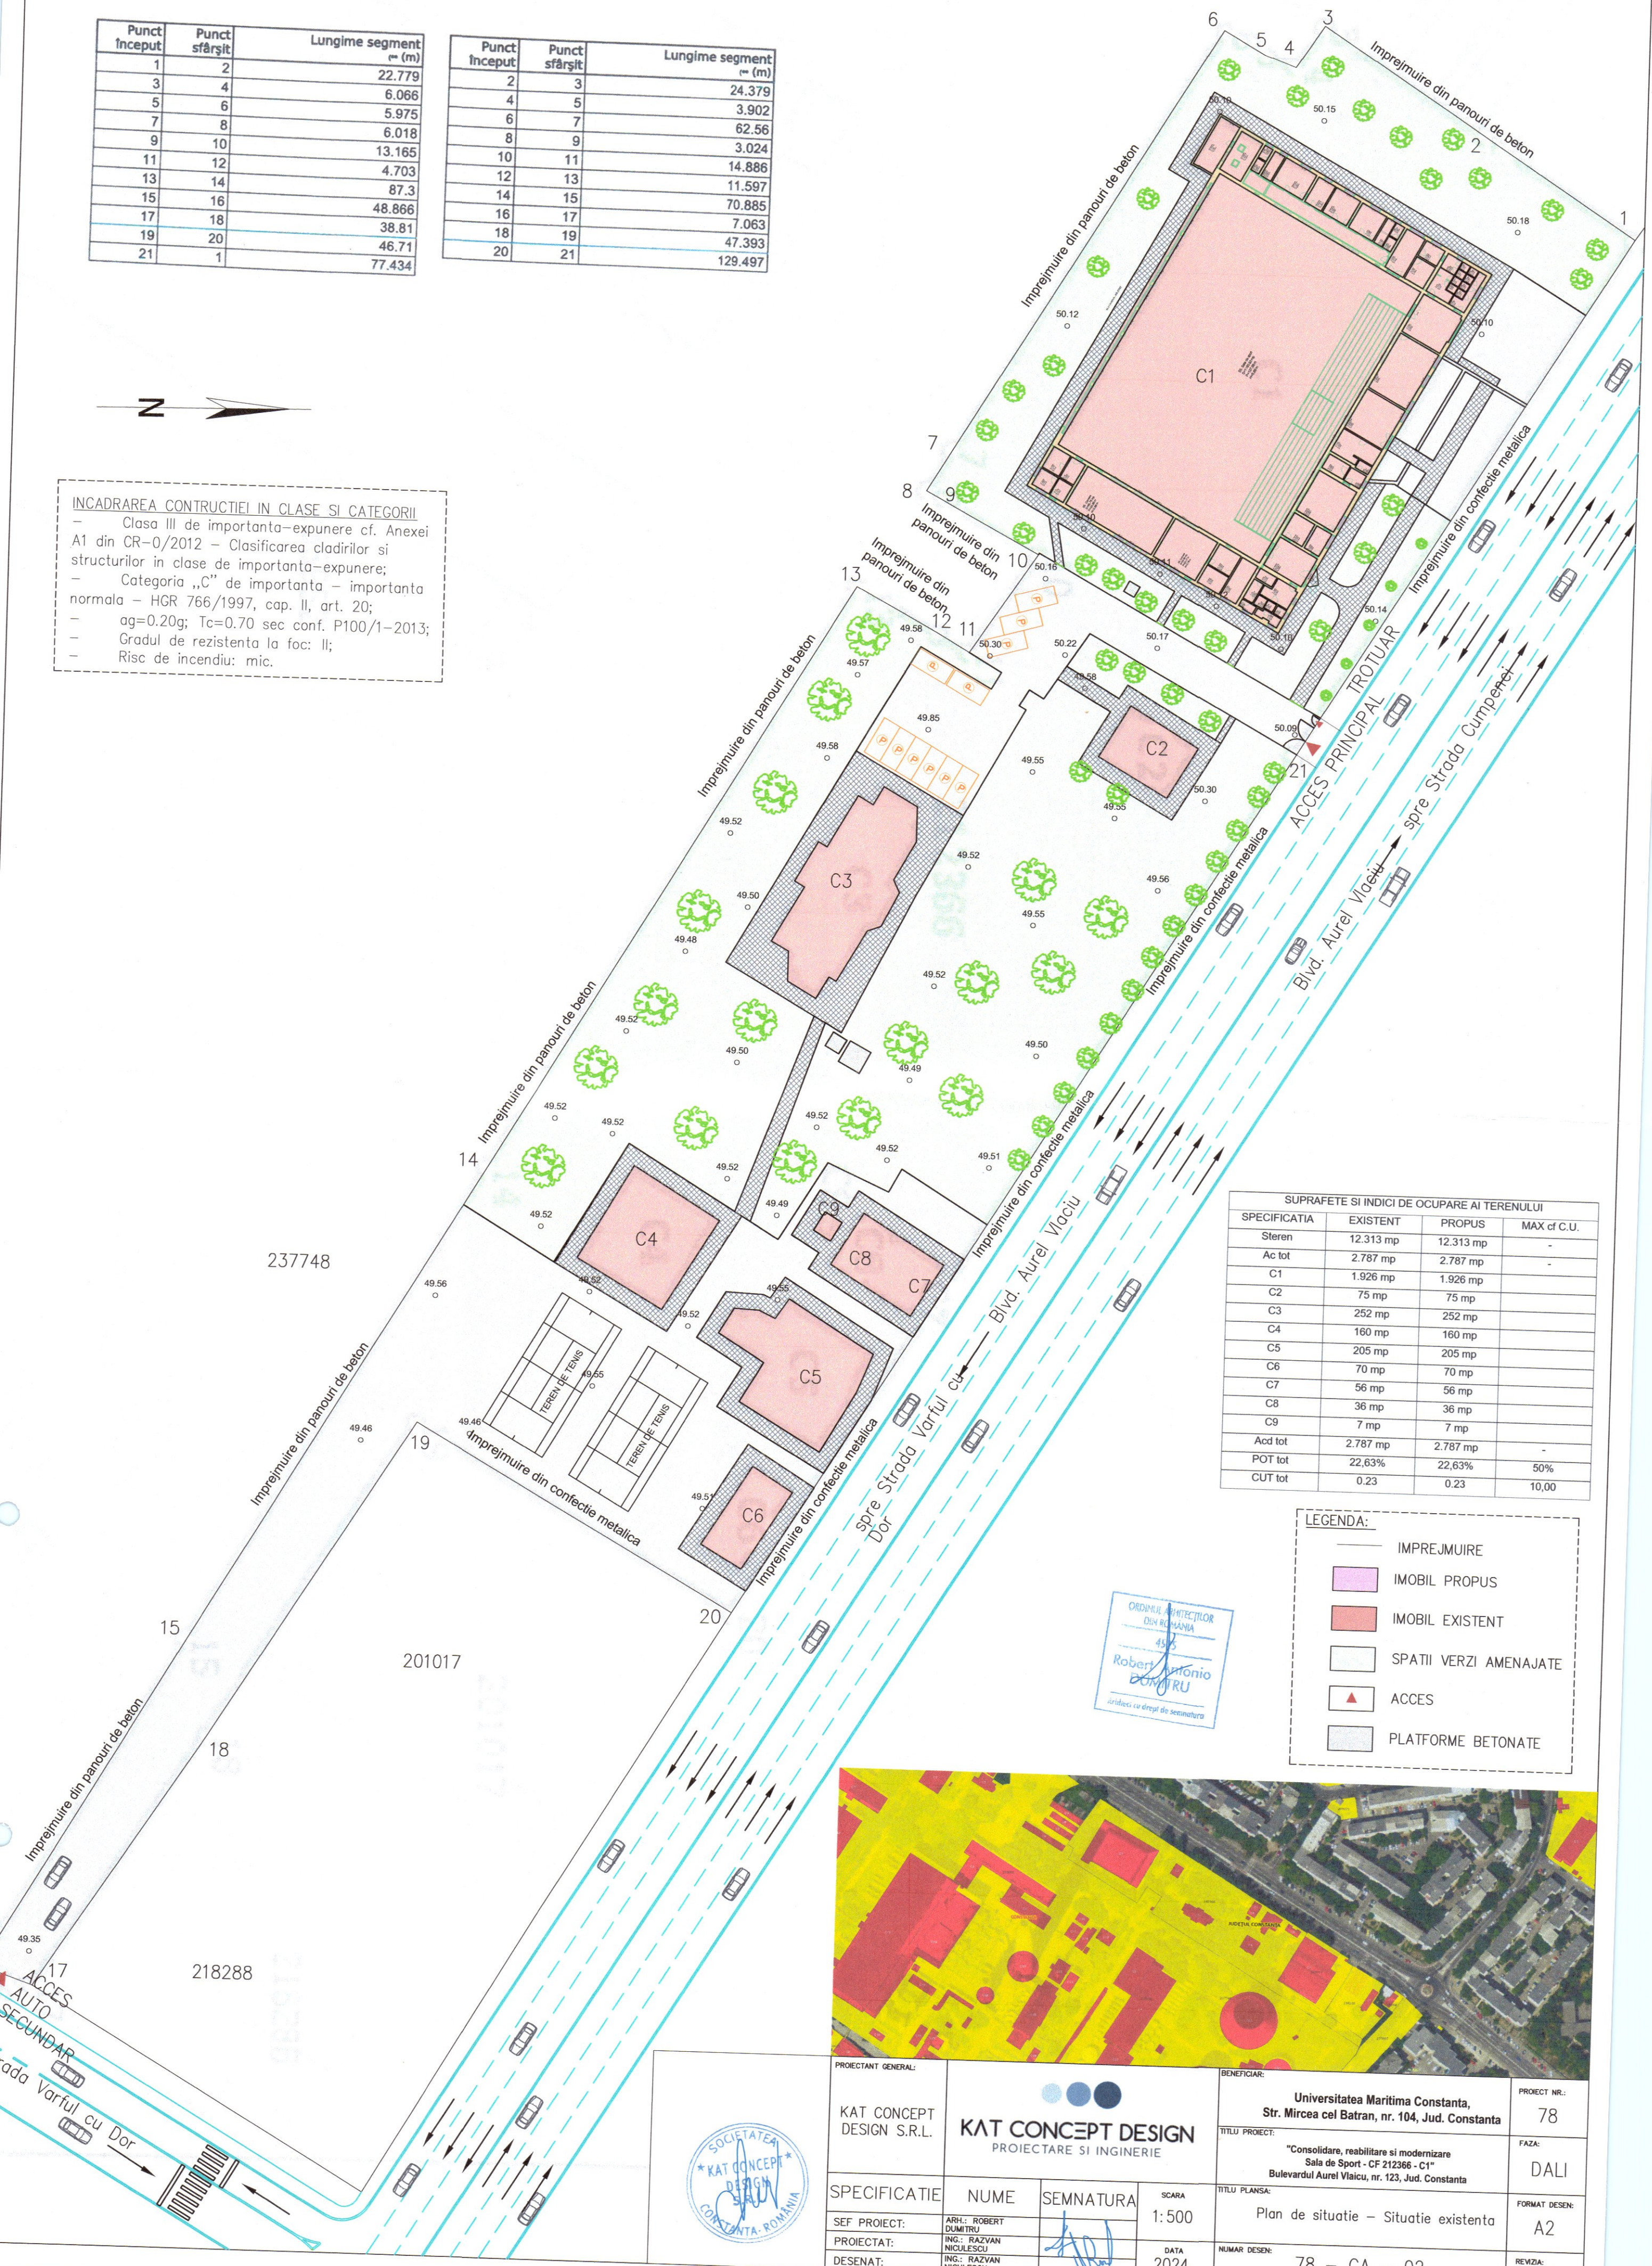

SUPRAFETI SI INDICI DE OCUPARE AI TERENULUI			
SPECIFICATIA	EXISTENT	PROBUS	MAX cf C.U.
Steren	12.313 mp	12.313 mp	-
Ac lot	2.787 mp	2.787 mp	-
C1	1.926 mp	1.926 mp	-
C2	75 mp	75 mp	-
C3	252 mp	252 mp	-
C4	160 mp	160 mp	-
C5	205 mp	205 mp	-
C6	70 mp	70 mp	-
C7	56 mp	56 mp	-
C8	36 mp	36 mp	-
C9	7 mp	7 mp	-
Acid tot	2.787 mp	2.787 mp	-
POT tot	22,63%	22,63%	50%
CUT tot	0,23	0,23	10,00

- LEGENDA:**
- IMPREJMUIRE
 - IMOBIL PROBUS
 - IMOBIL EXISTENT
 - SPATII VERZI AMENAJATE
 - ▲ ACCES
 - PLATFORME BETONATE

ORDINUL ARHITECTURILOR DIN ROMANIA
454
Robert Antonio
DUMITRU
Arhitect cu drept de semnatura

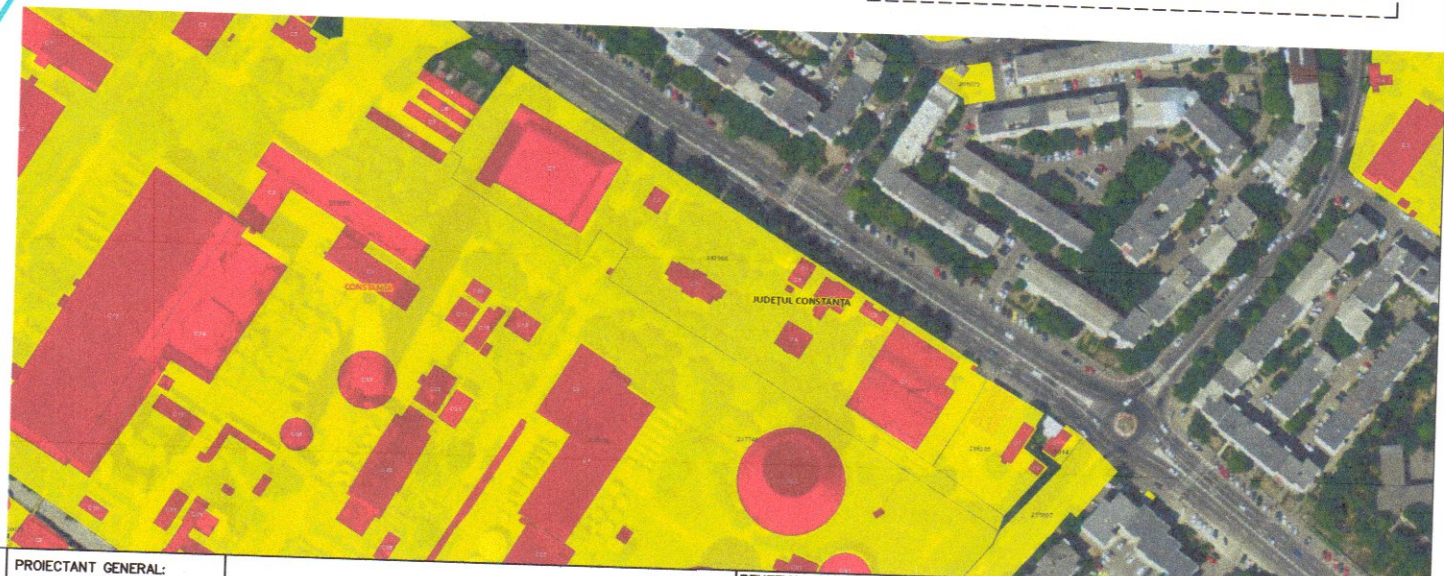

PROIECTANT GENERAL:	KAT CONCEPT DESIGN S.R.L.			BENEFICIAR:	Universitatea Maritima Constanta, Str. Mircea cel Batran, nr. 104, Jud. Constanta	PROIECT NR.:	78
SPECIFICATIE:	NUME:	SEMNATURA:	SCARA:	TITLU PROIECT:	"Consolidare, reabilitare si modernizare Sala de Sport - CF 212366 - C1" Bulevardul Aurel Vlaicu, nr. 123, Jud. Constanta	FAZA:	DALI
SEF PROIECT:	ING.: ROBERT DUMITRU		1:500	TITLU PLANSA:	Plan de situatie - Situatie existenta	FORMAT DESEN:	A2
PROIECTAT:	ING.: RAZVAN NICULESCU		DATA	NUMAR DESEN:	78 - GA - 02	REVIZIA:	00
DESENAT:	ING.: RAZVAN NICULESCU		2024				