Planșa A 3.1.
Plan Etaj 1
SITUAȚIE PROPUSĂ

Ușă cu
• GRIL Armat
și sistem autoînchidere.
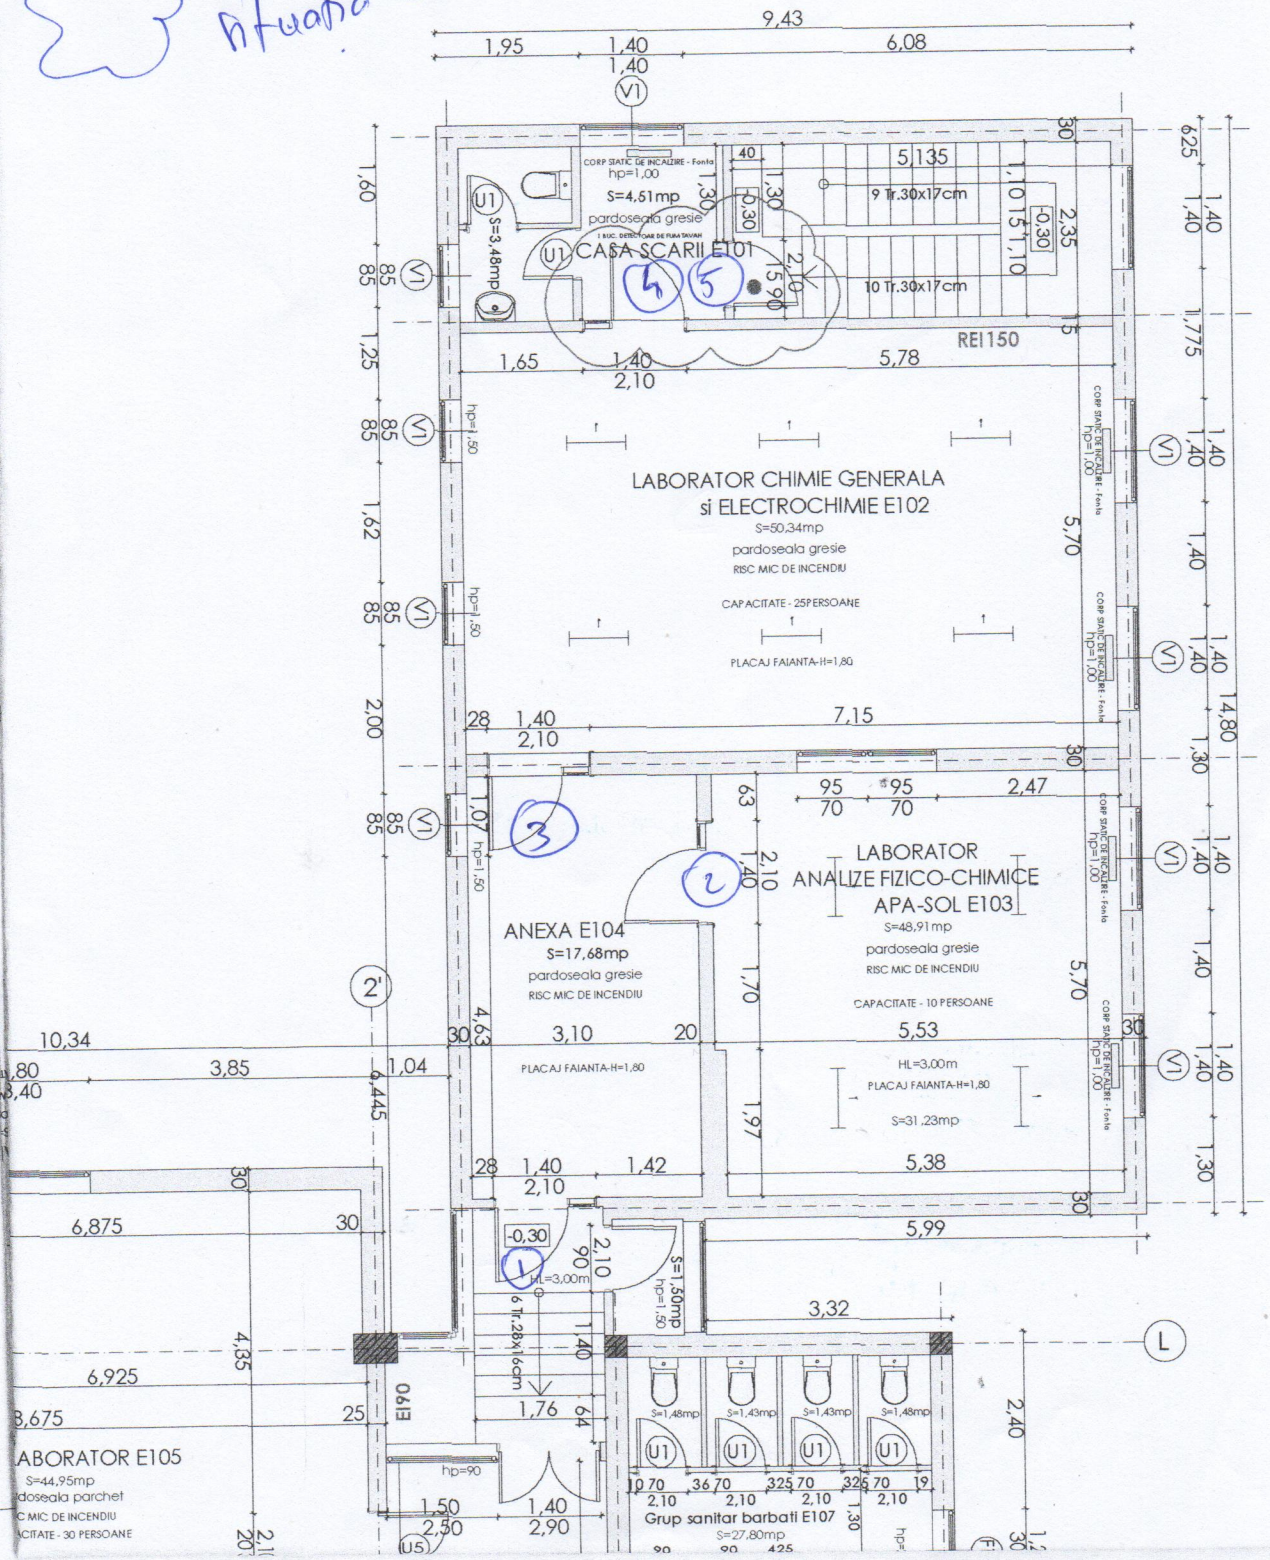
Modif. față de situația existentă